


組物および軒先詳細図 縮尺:1/25(単位:尺)

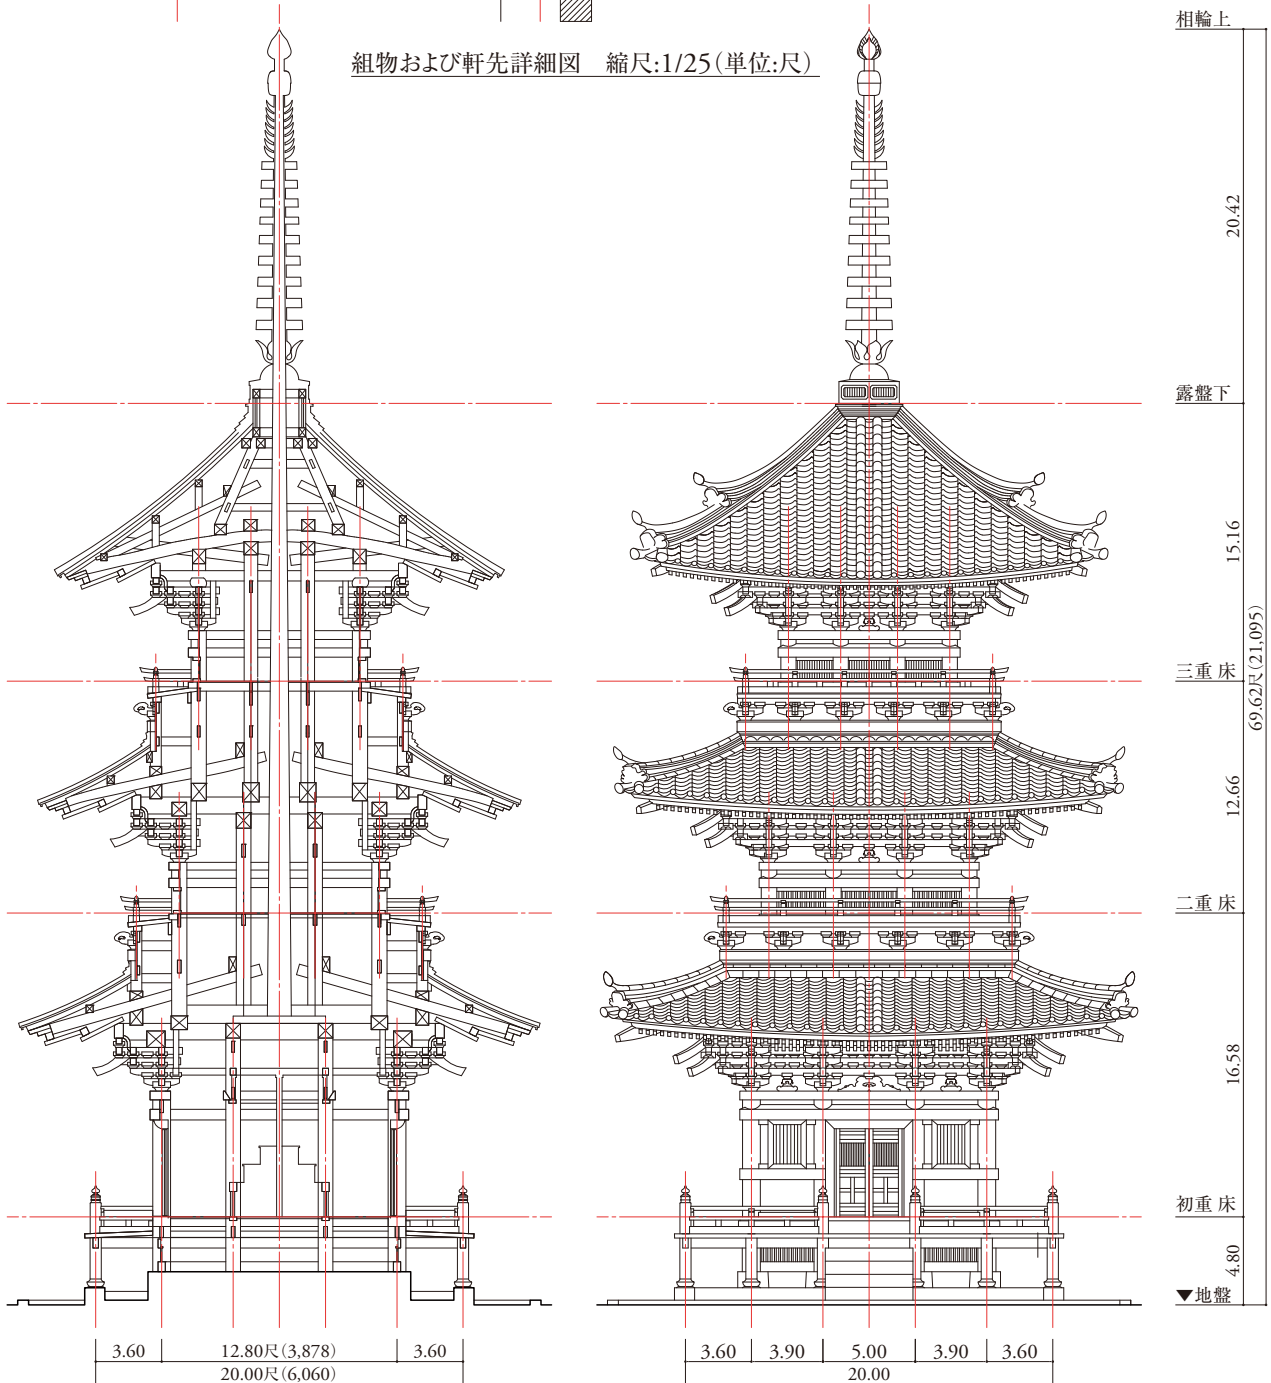

想定断面図・現況立面図 縮尺:1/125(単位:尺)